




Façade Est 05

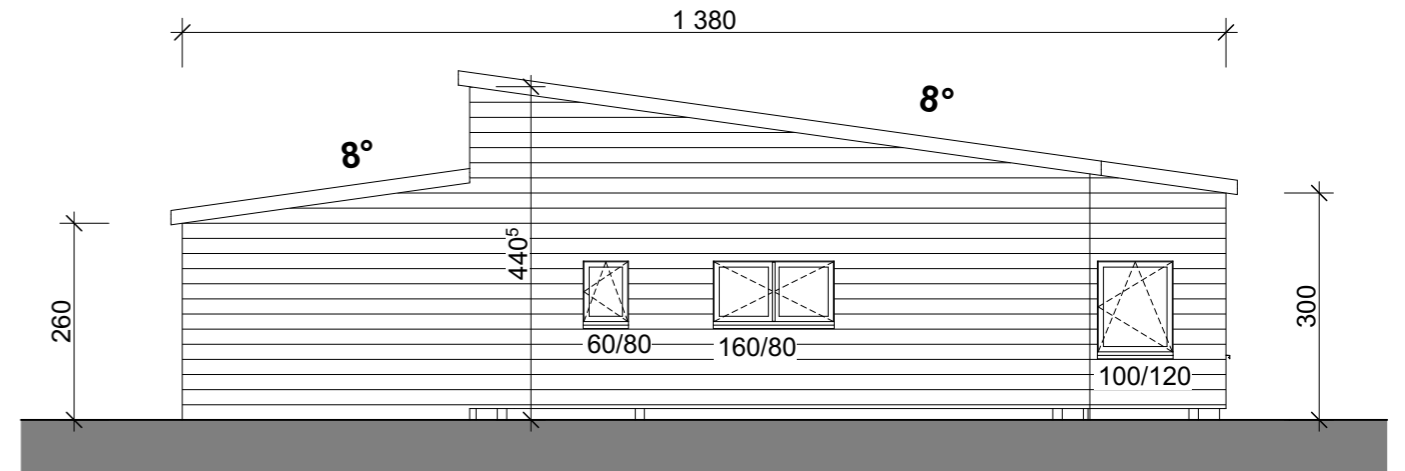

Façade Ouest 05

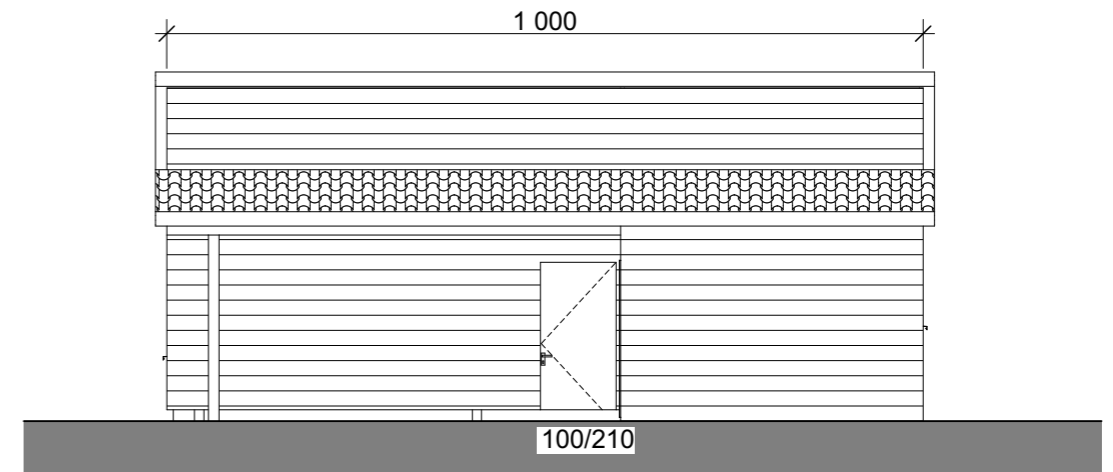

Façade Nord 05

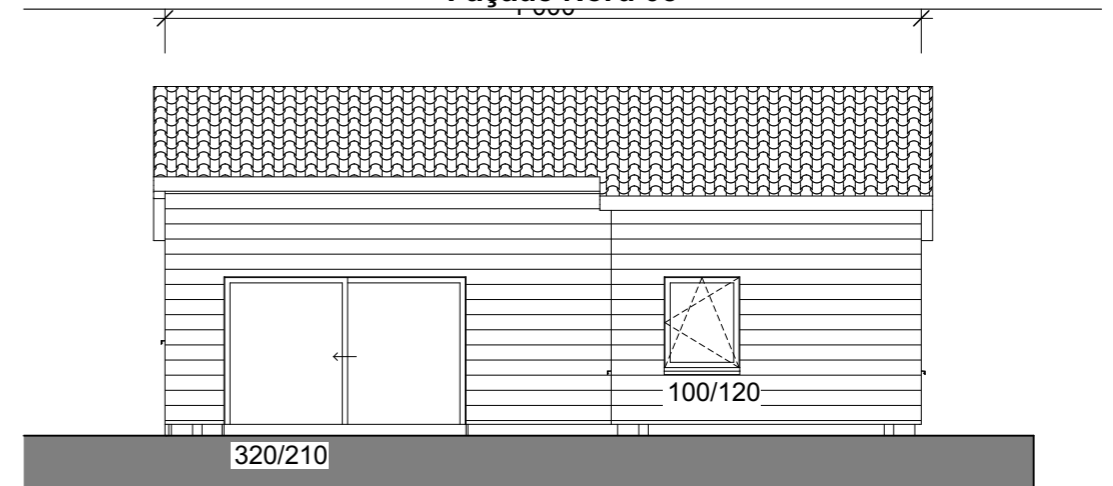

Façade Sud 05



Ouvrage : Construction de bungalows Rue du Château 26, 2720 Tramelan		Maître d'ouvrage : Camping du Château Sàrl, Mario Martinez Rue de la Paix 35, 2720 Tramelan		Auteur du projet : Mario Martinez SA Rue de la Paix 35, 2720 Tramelan			
N° de plan : PC-03	Titre : Bungalow 28	Echelle : 1:100	Format : A3	N° de projet : 0039	Dessinateur : DK	Date : 21.06.2017	Révision :