

MINERGIE-P®
Meilleure qualité de vie, faible consommation d'énergie


Energie Plus

N




| | | | | | |
|--|------------------------|---|----------------|---|---------------------|
| Ouvrage : Construction de bungalows Rue du Château 26, 2720 Tramelan | | Maître d'ouvrage : Camping du Château Sàrl, Mario Martinez Rue de la Paix 35, 2720 Tramelan | | Auteur du projet : Mario Martinez SA Rue de la Paix 35, 2720 Tramelan | |
| N° de plan : PC-06 | Titre : Bungalow 41 | Echelle : 1:100 | Format : A3 | N° de projet : 0039 | Dessinateur : TN |
| | | | | Date : 27.09.2019 | Revision: |


K:\DATA\DOSSIERS DESSINS\Camping Tramelan Martinez\01 fichiers\Camping Tramelan Martinez maisons 37 à 50.pln

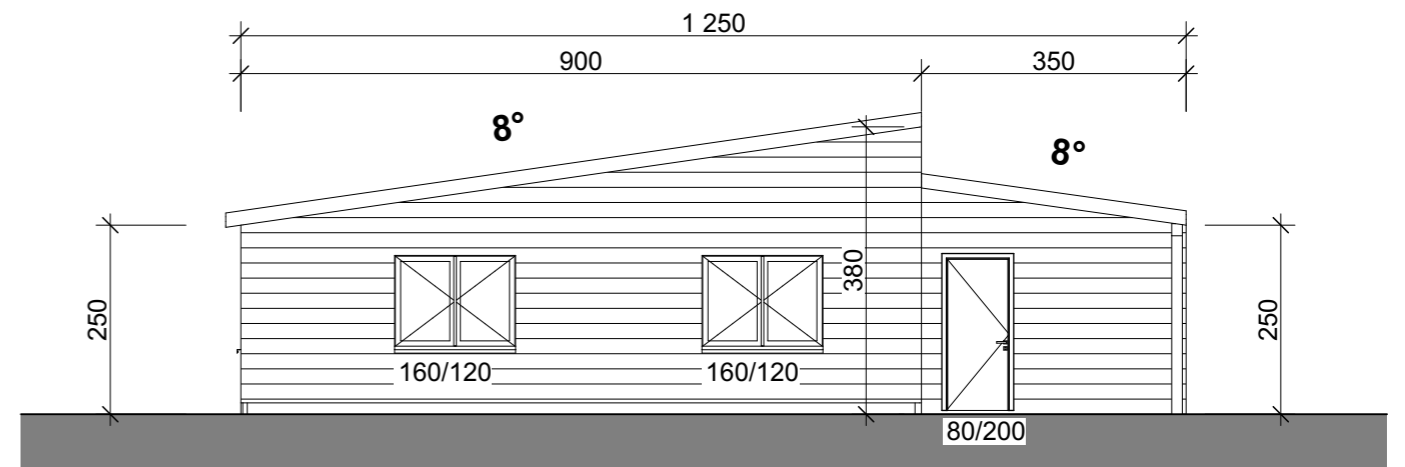


Façade Est

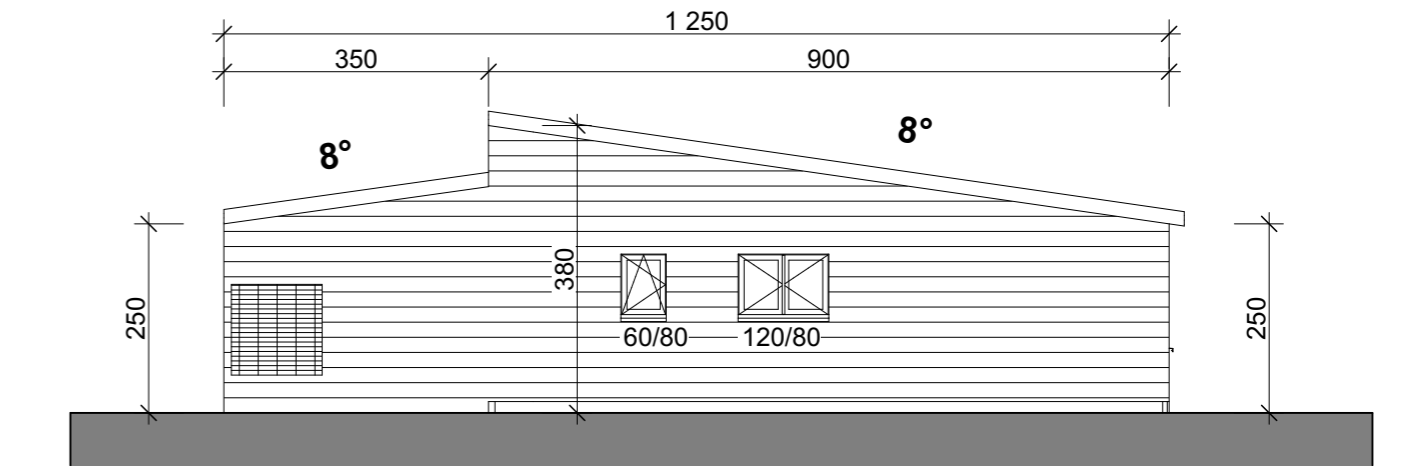

Façade Ouest

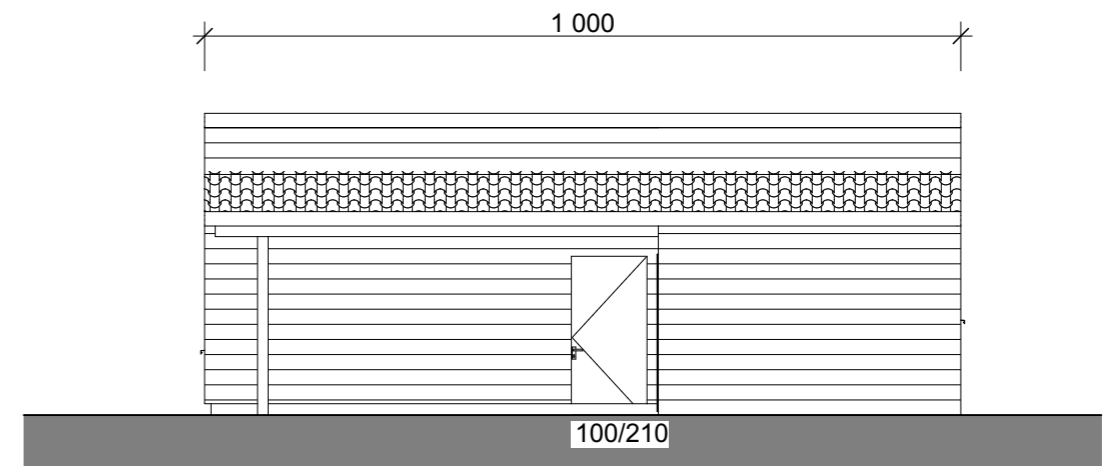

Façade Nord

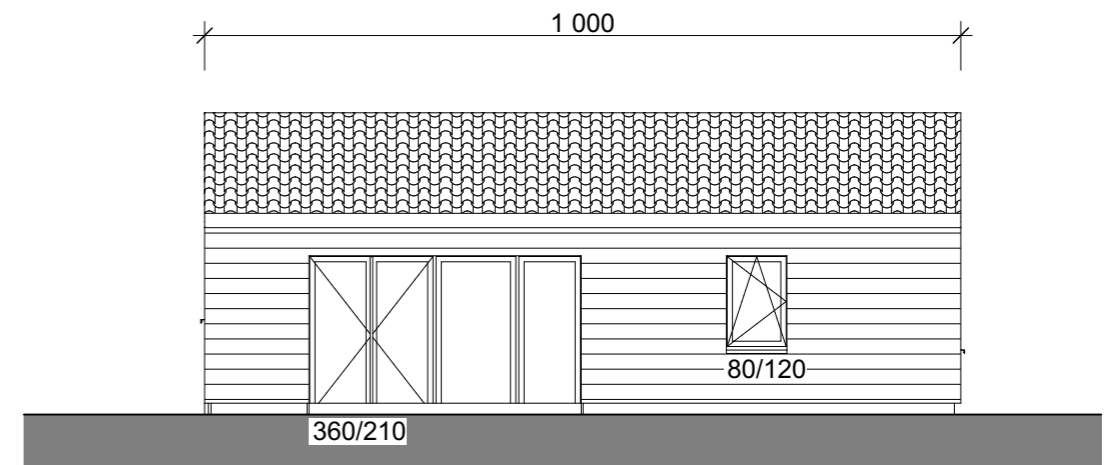

Façade Sud