




Façade Est

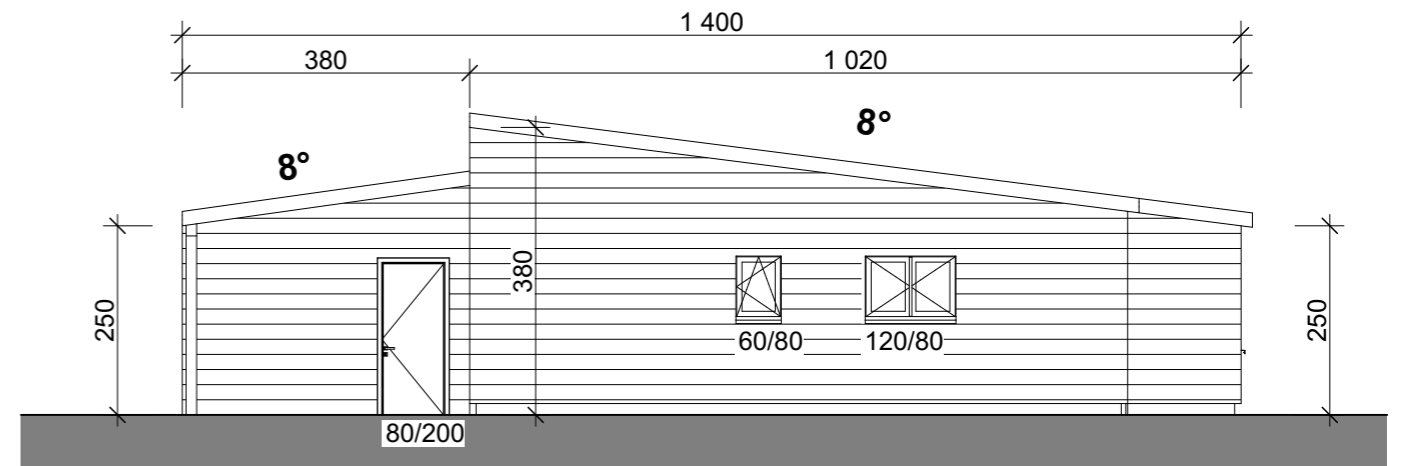

Façade Ouest

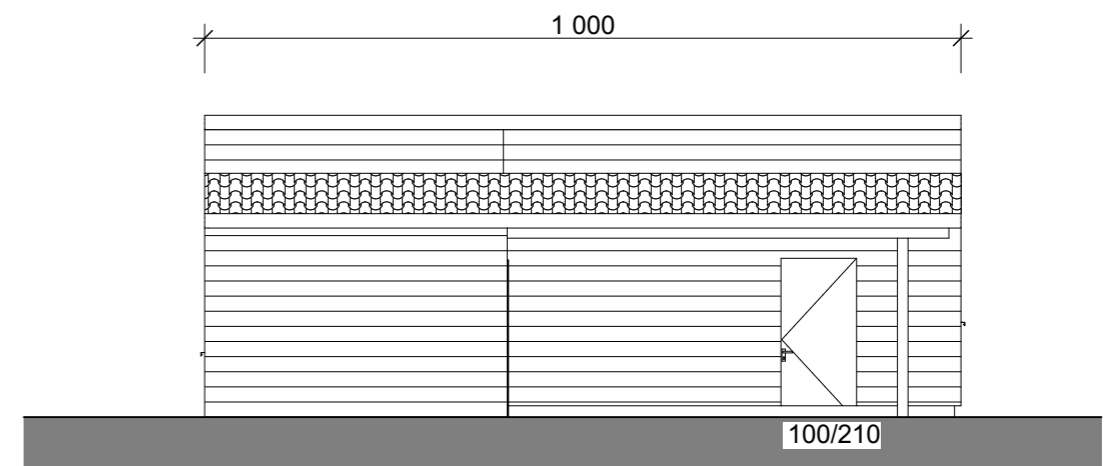

Façade Nord

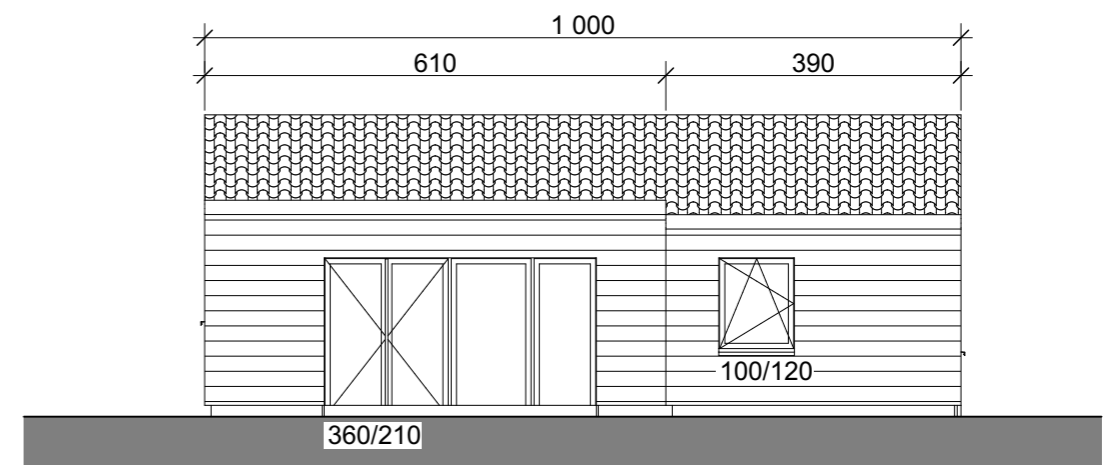

Façade Sud



Ouvrage : Construction de bungalows Rue du Château 26, 2720 Tramelan		Maître d'ouvrage : Camping du Château Sàrl, Mario Martinez Rue de la Paix 35, 2720 Tramelan			Auteur du projet : Mario Martinez SA Rue de la Paix 35, 2720 Tramelan		
N° de plan : PC-09	Titre : Bungalow 42 - 43 - 44	Echelle : 1:100	Format : A3	N° de projet : 0039	Dessinateur : TN	Date : 27.09.2019	Révision :