




Façade Est

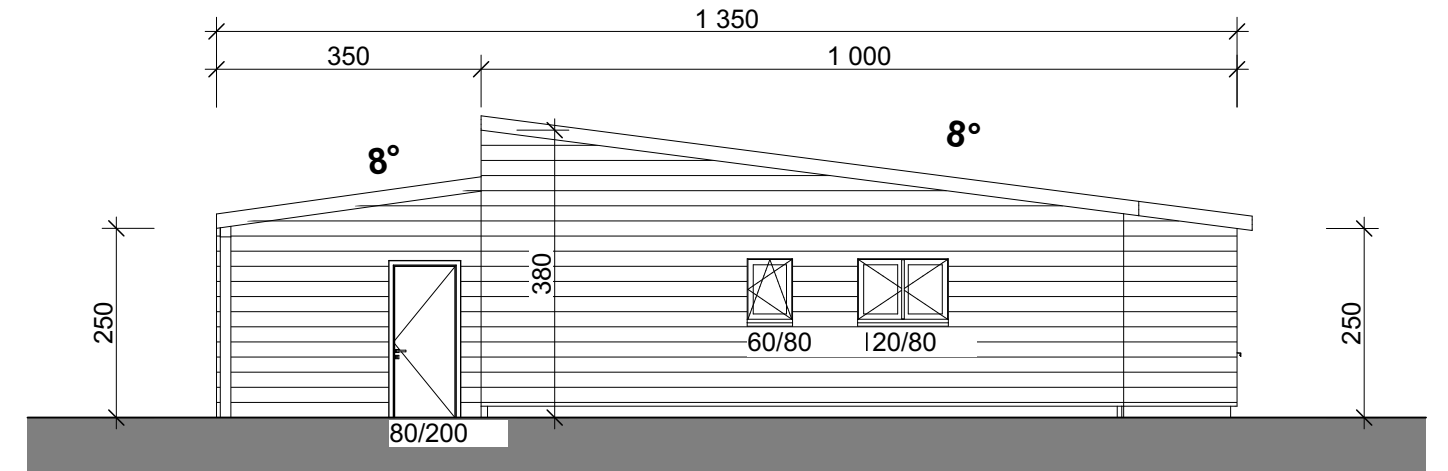

Façade Ouest

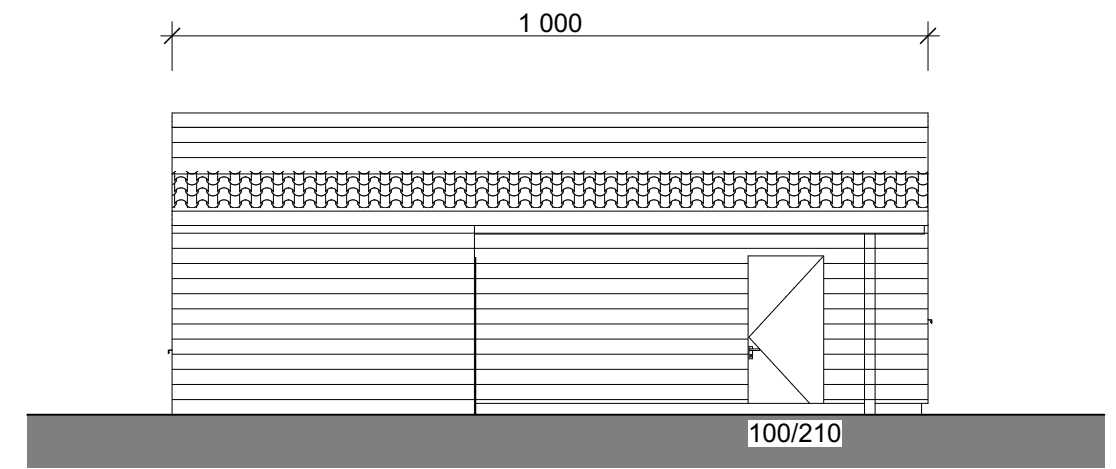

Façade Nord

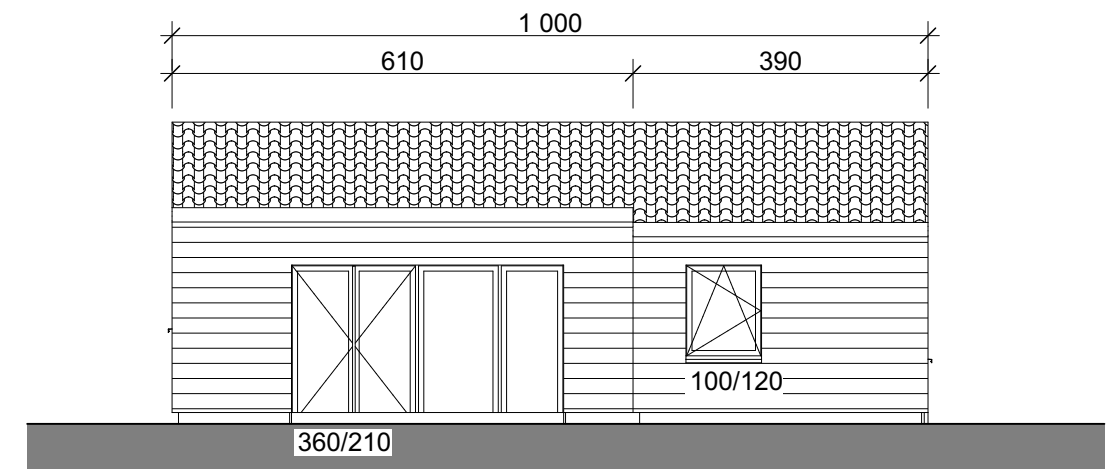

Façade Sud



Ouvrage : Construction de bungalows Rue du Château 26, 2720 Tramelan		Maître d'ouvrage : Camping du Château Sàrl, Mario Martinez Rue de la Paix 35, 2720 Tramelan		Auteur du projet : Mario Martinez SA Rue de la Paix 35, 2720 Tramelan	
N° de plan : PC-10	Titre : Bungalow 51	Echelle : 1:100	Format : A3	N° de projet : 0039	Dessinateur : TN
				Date : 27.09.2019	Révision :