




Façade Est

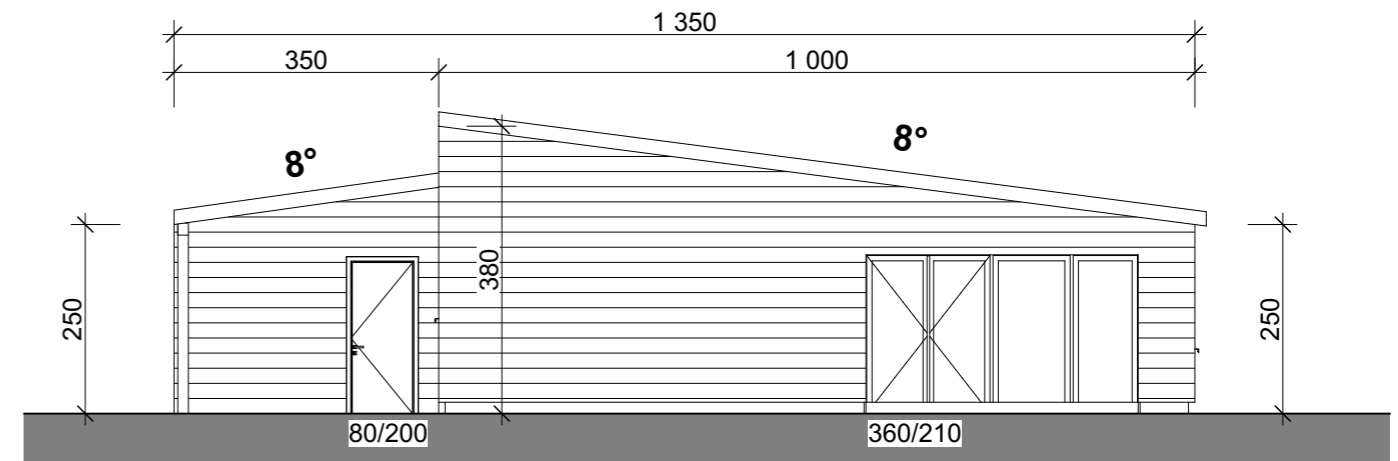

Façade Ouest

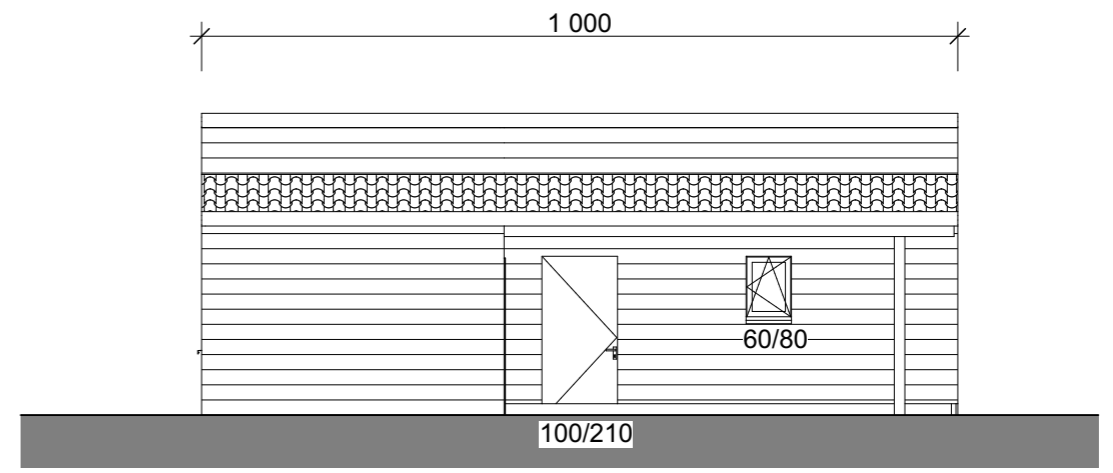

Façade Nord

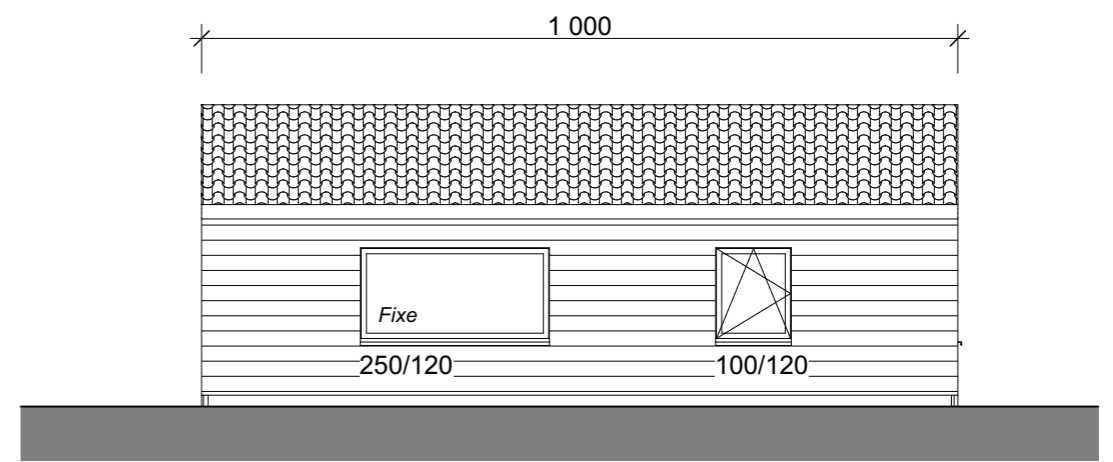

Façade Sud



Ouvrage: Construction de bungalows Rue du Château 26, 2720 Tramelan		Maître d'ouvrage: Camping du Château Sàrl, Mario Martinez Rue de la Paix 35, 2720 Tramelan		Auteur du projet: Mario Martinez SA Rue de la Paix 35, 2720 Tramelan	
N° de plan: PC-14	Titre: Bungalow 52	Echelle: 1:100	Format: A3	N° de projet: 0039	Dessinateur: TN
				Date: 27.09.2019	Revision:

K:\DATA\DOSSIERS DESSINS\Camping Tramelan Martinez\01 fichiers\Camping Tramelan Martinez maisons 37 à 50.pln